



ANEXO C - PROJETO DE ESTRUTURAS

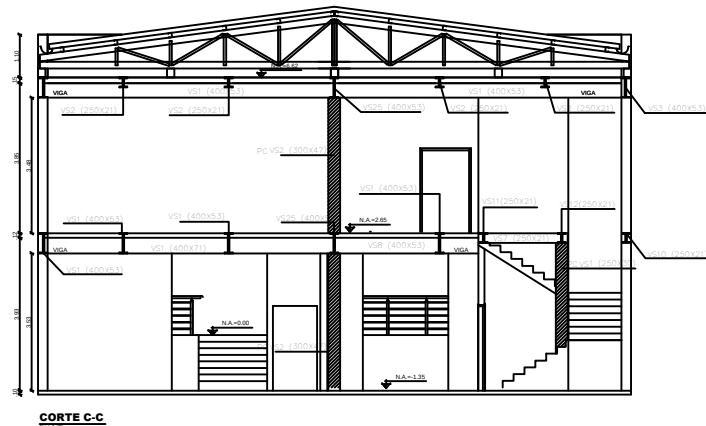


CORTE C-C

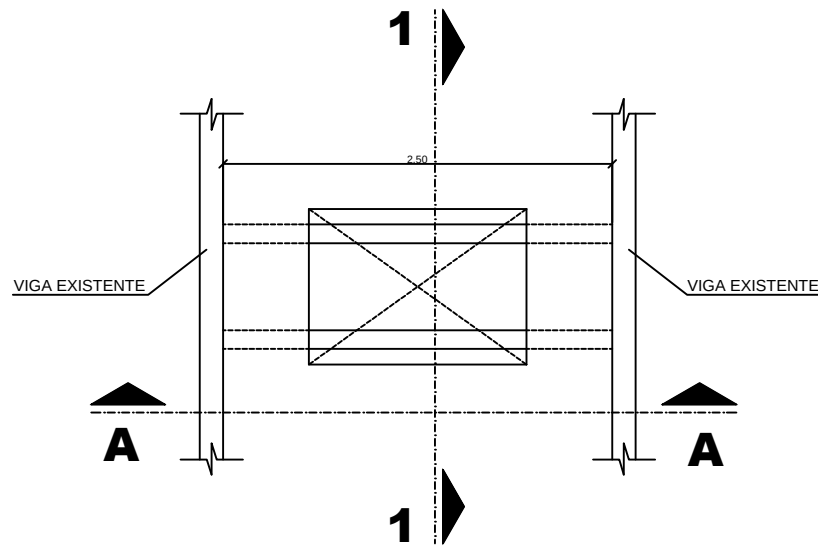


PLANTA BAIXA

Escala 1:25

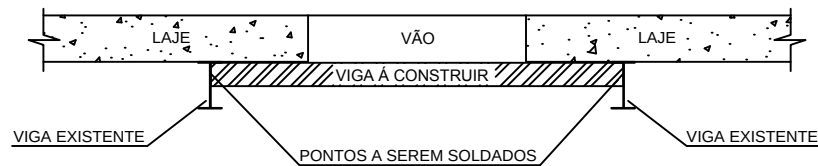




CORTE A-A

Sem Escala

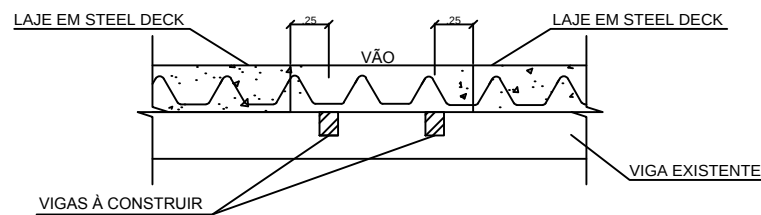

CORTE 1-1

Sem Escala

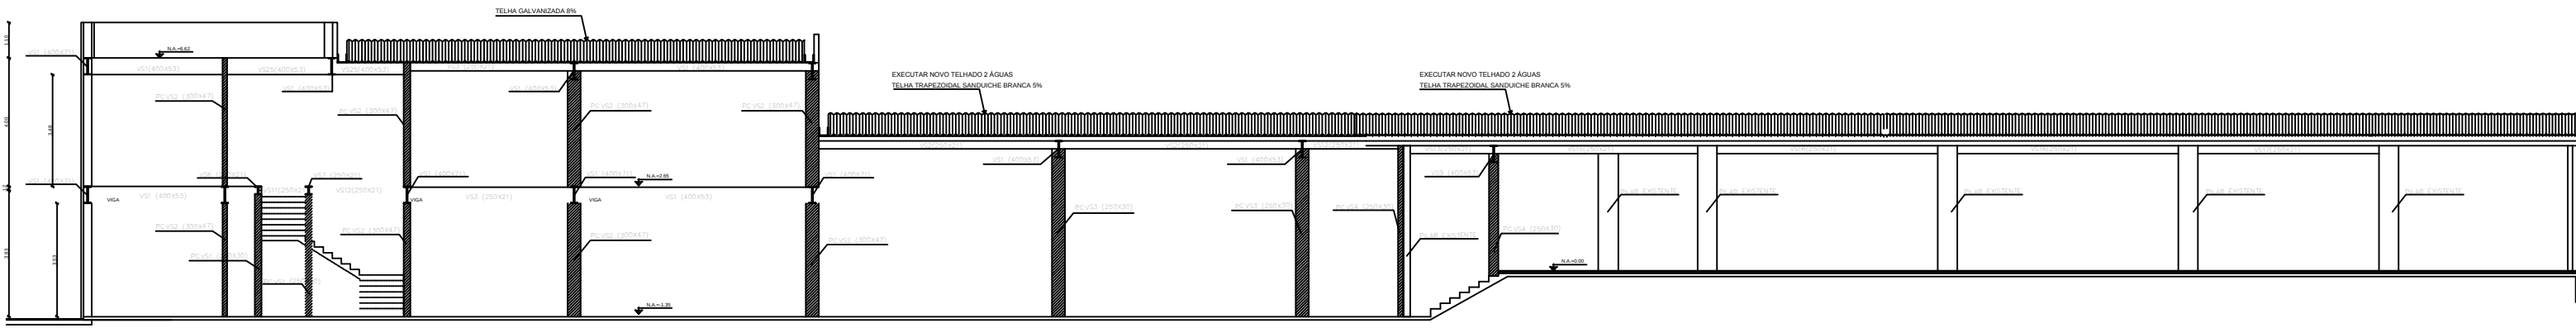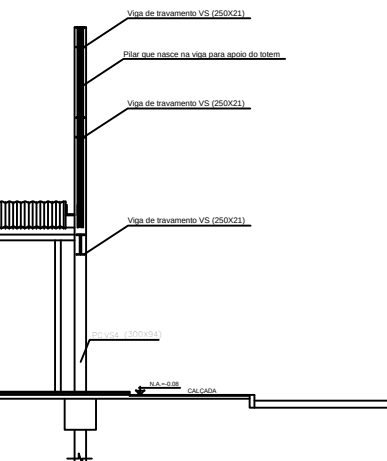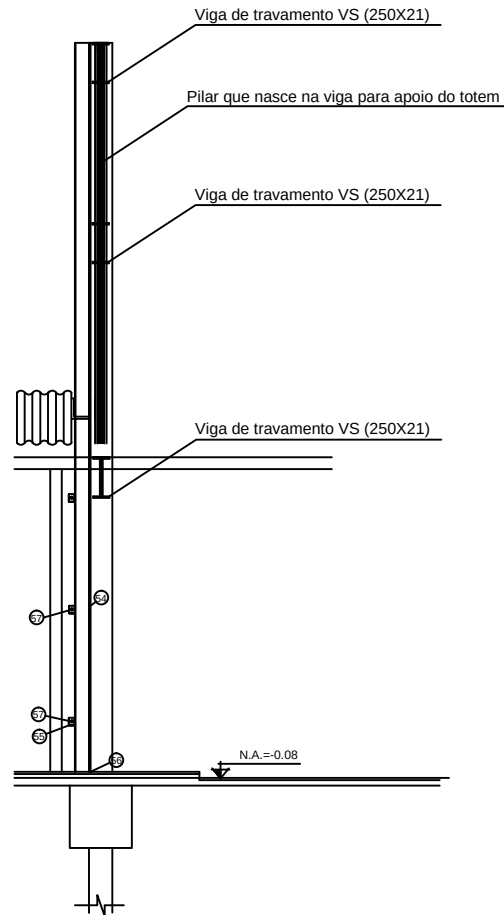

CORTE A-A

SÍMBOLOS
PC - PILAR DE CONCRETO
VC - VIGAS DE CONCRETO
PCVS - PILAR METÁLICO DE PERFIL CVS
VS - VIGA SOLDADA DE PERFIL "I"
PW - PAINEL WALL
VT - VIGA BALDRAME

NOTA DO STEEL DECK FURO DO ALÇAPÃO

O fechamento do furo da laje (alçapão) deverá ser realizado, com duas vigas de chapa dobrada tipo 2U(enrijecido 150x60x20mm#3,04mm) aço A36 ou equivalente. Ligadas transversalmente as já existentes. Depois da realização desta etapa o "STEEL DECK" deve ser posicionado sobre as mesmas e posteriormente o vão será preenchido com uma mesma malha utilizada na execução.

NOTA DO STEEL DECK DA CASA DE MÁQUINA

Seguir as especificações da nota acima. Os espaçamentos da ferragem desta montagem serão feitas com espaçamentos 50 centímetros entre eixos.

LIBERADO PARA OBRA

Revisão	Descrição	Responsável	Data
M	DETALHE DOS REFORÇOS ESTRUTURAIS DA LAJE	MARCELO	08/01/2014
L	ALTERAÇÃO FEITA NA LAJE POR SOLICITAÇÃO DA OBRA	MARCELO	17/12/2013
K	COMPATIBILIZAÇÃO DAS MEDIDAS FINAIS OBTIDAS "IN LOCO"	MARCELO	13/12/2013
J	REVISÃO DO ARRANJO DA MARQUISE A PEDIDO DA VIA VAREJO(ARQUITETURA)	JOCINEZ	22/11/2013
I	REVISÃO ALTERAÇÃO DO EIXO DAS PORTAS E INCLUSÃO DA FUNDAÇÃO	JOCINEZ	20/11/2013
H	REVISÃO CORREÇÃO DOS EIXOS DA PRANCHA 4/7	JOCINEZ	19/11/2013
G	REVISÃO ACRESCIMO DA ESTRUTURA E FUNDAÇÃO DA MARQUISE	JOCINEZ	14/11/2013
F	REVISÃO REDIMENSIONAMENTO DA TERÇA "08"	JOCINEZ	08/11/2013
E	REVISÃO LANÇAMENTO BLOCOS NA FUNDAÇÃO E PILARES NA ESTRUTURA	JOCINEZ	08/11/2013
D	LANÇAMENTO PRANCHA 7/7 - CORTE DA ESTRUTURA	JOCINEZ	28/10/2013
C	REVISÃO LANÇAMENTO DAS VIGAS EXTERNAS E DESL. BLOCOS EIXOS "A" E "G"	MARCELO	17/10/2013
B	REVISÃO DO POSICIONAMENTO DA FUNDAÇÃO E PILARES	JOCINEZ	10/10/2013
A	EMIÇÃO INICIAL	JOCINEZ	10/10/2013

ARCHTECTUM

PROJETO	INSTALAÇÃO DE NOVA FILIAL	VIA VAREJO	BAHIA
END	VIA VAREJO - CASAS BAHIA		
	AVENIDA CONÉGO JOÃO LIMA, 1817 - CENTRO - ARAGUAINATO		
TÍTULO	Corte da Estrutura		
RESPONSÁVEL TÉCNICO	9712/D-DP		
DATA DEBORAÇÃO INICIAL	07/10/2013	DATA DEBORAÇÃO ATUAL	08/01/2014
ESCALA	Planta para impressão TCC - ANEXO.dwg	INDICADA	