
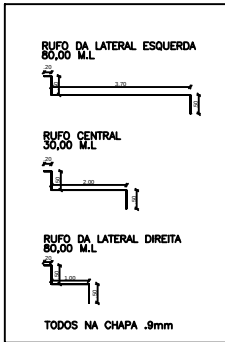


ANEXO B - PROJETO DE ESTRUTURAS

NOTA DO STEEL DECK FURO DO ALÇAPÃO


O fechamento do furo da laje (alçapão) deverá ser realizado, com duas vigas de chapa dobrada tipo 2U(enrijecido 150x60x20mm#3,04mm) aço A36 ou equivalente. Ligadas transversalmente as já existentes. Depois da realização desta etapa o "STEEL DECK" deve ser posicionado sobre as mesmas e posteriormente o vão será preenchido com uma mesma malha utilizada na execução.

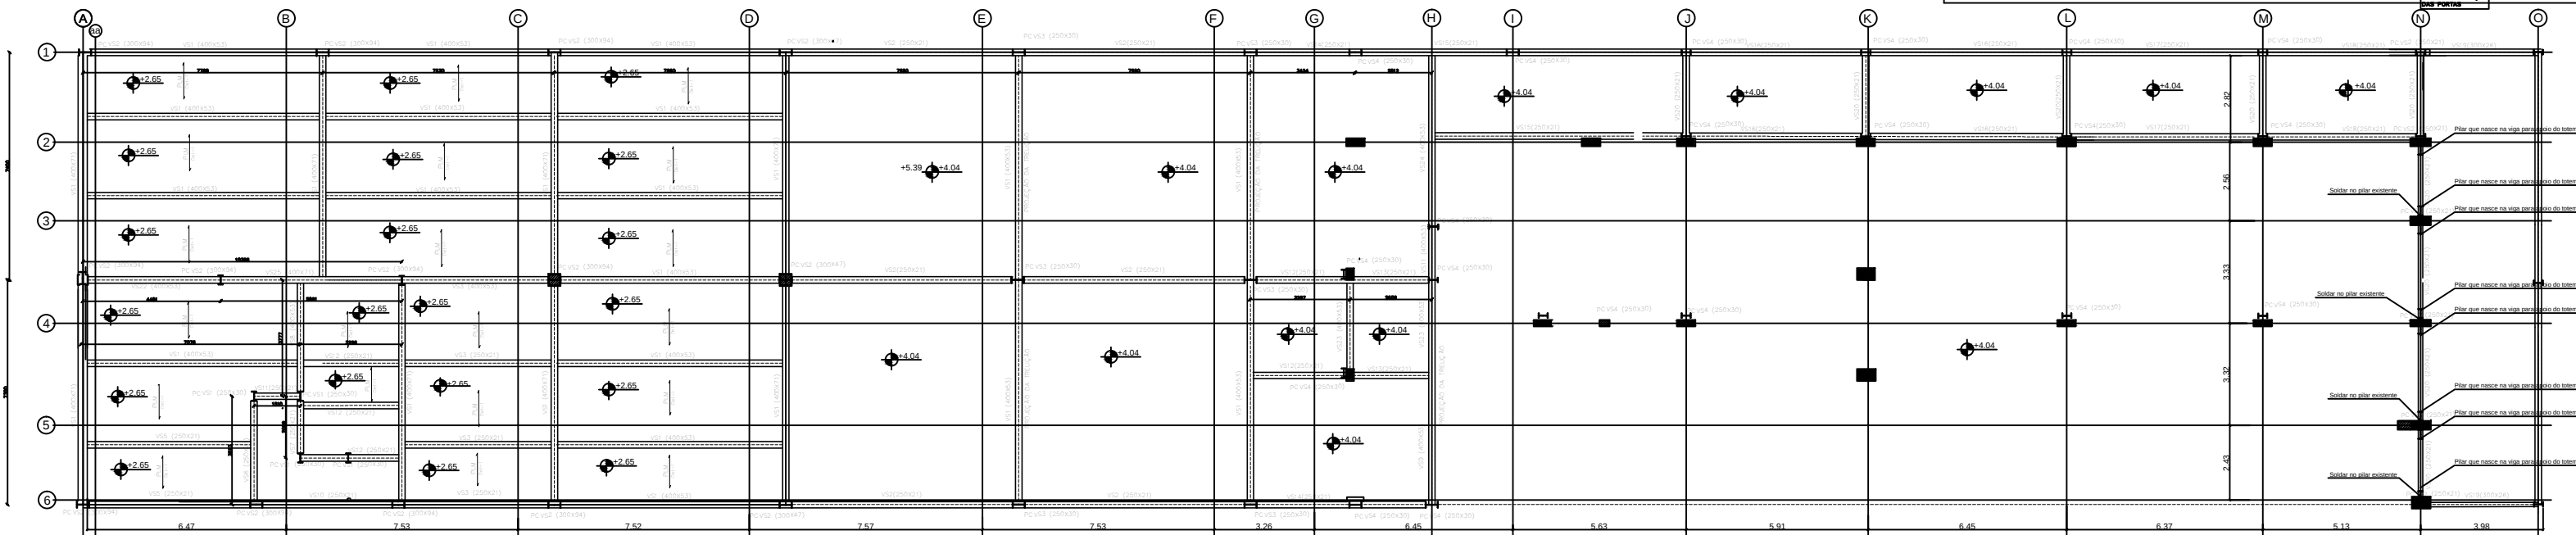

AV CONÉGO JOÃO LIMA


PLANTA DE FORMA - 1º PAVIMENTO

esc. 1/100

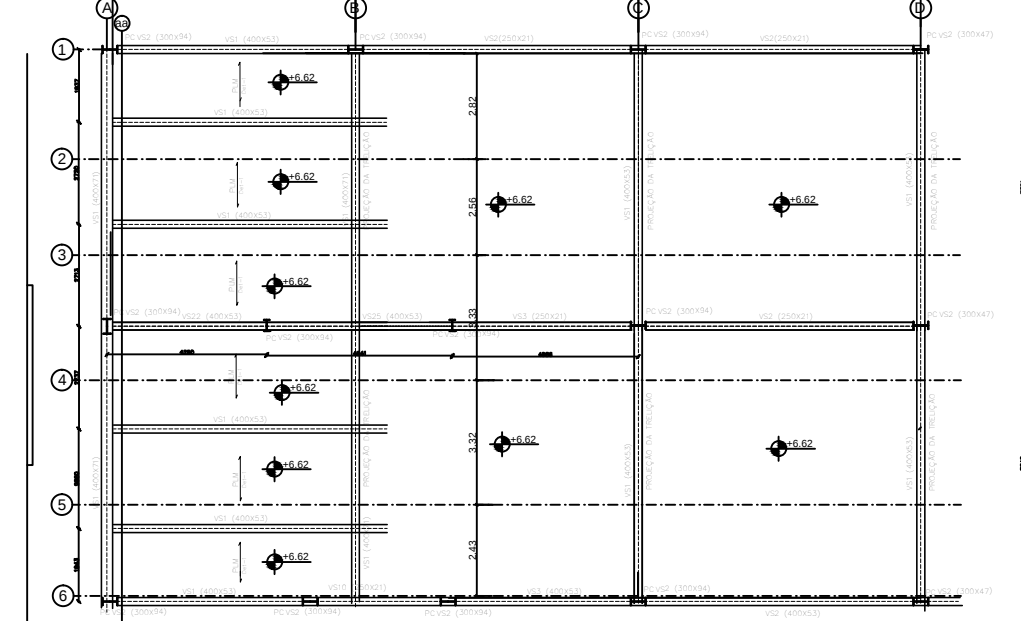

PLANTA DE FORMA - COBERTURA

esc. 1/100

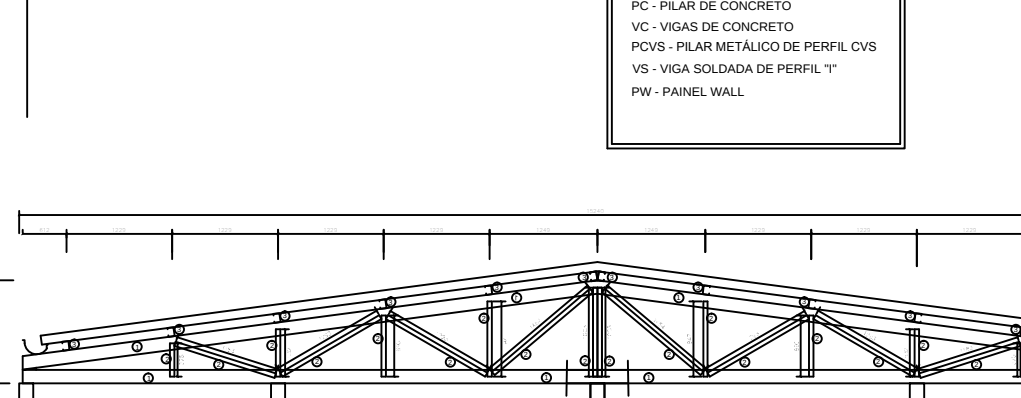


SÍMBOLOS

PC - PILAR DE CONCRETO
VC - VIGAS DE CONCRETO
POVS - PILAR METÁLICO DE PERFIL CVS
VS - VIGA SOLDADA DE PERFIL "I"
PW - PAINEL WALL


DETALHE - STEEL DECK

ESCALA 1:10

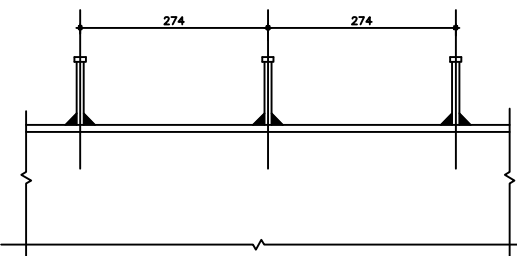


DETALHE DOS CONECTORES PINO C/CABEÇA


(STUD BOLTS)

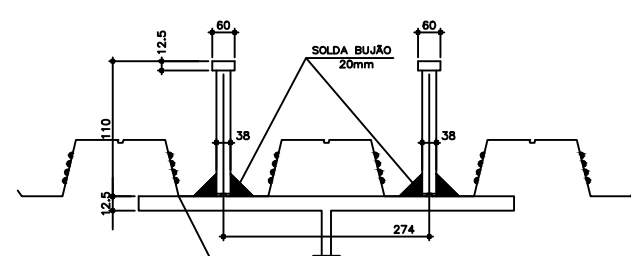


ELEVÇÃO

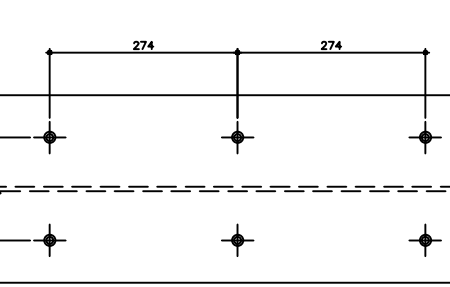


DET.1 SOLDA DA VIGA COM VIGA

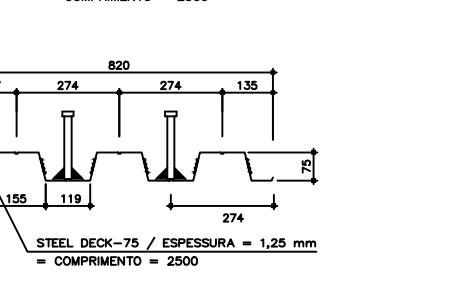


PLANTA

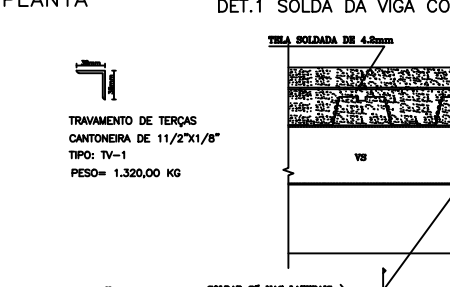


DET.3 LIGAÇÃO DA VIGA/PILAR

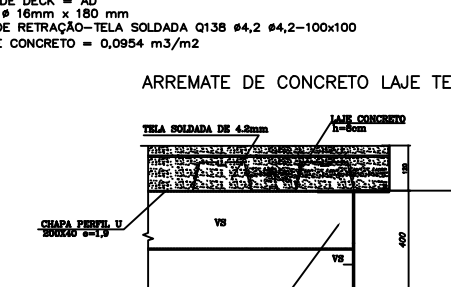


CORTE AA

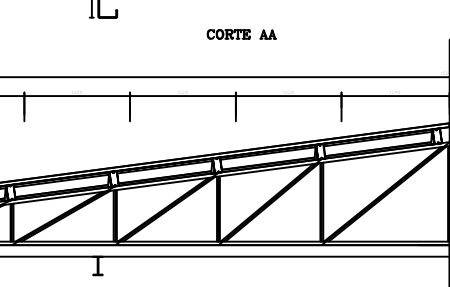


ARREIMATE DE CONCRETO LAJE TECNICA

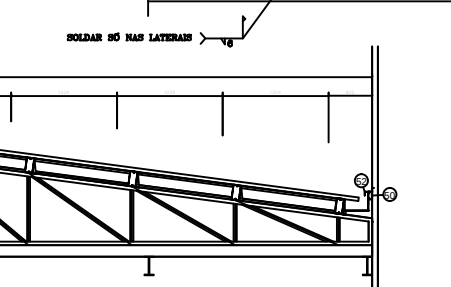

TESOURA TS-2

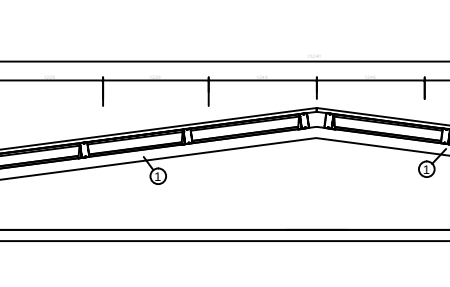

TESOURA TS-1

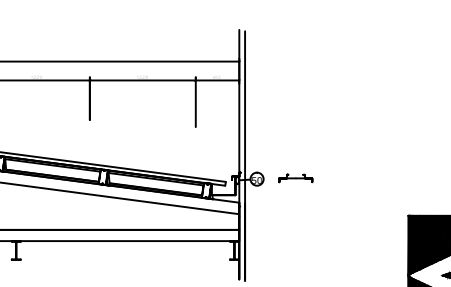

NOTAS		
1. MATERIAIS:		
AÇO: PERFIS SOLDADOS - USI SAC 300		
ELETRODO: AWS E7018 3.25 OU EQUIVALENTE		
2. TRATAMENTO ANTI-FERRUGINOSO:		
AS PIEÇAS DEVERÃO RECEBER DUAS DEMÃOIS DE TINTA ANTI-FERRUGINOSA, CROMATO DE ZINCO OU EQUIVALENTE, PARA DEPOIS RECEBER O ACABAMENTO EM ESMALTE SINTÉTICO.		
3. TODAS AS COTAS E MEDIDAS DEVERÃO SER CONFERIDAS PELO EXECUTOR DA OBRA.		
4. ANOTAR QUALQUER MODIFICAÇÃO DE COTAS EM PLANTA, PARA POSTERIOR ASSULT.		
5. SOBRECARGA DA ESTRUTURA=400 kg/m²; ACESSÓRIOS =20 kg/m²; (DADOS FORNECIDOS PELO CONTRATANTE)		
6. UNIDADES EM mm.		
7. PISO PAINEL WALL COM PISO E FECHAMENTOS DRY WALL. FIXADO NOS PERFIS COM PARAFUSO AUTOTARRACHANTE.		
8. VERIFICAR ESFORÇOS DA ESTRUTURA METÁLICA NA ESTRUTURA DE CONCRETO.		
9. CARGA OCIDENTAL = 500 kg/m²		
10. CARGA DA LAJE TECNICA = 22.000 kg		

PERFIL DE ARREIMATE DE CONCRETO

QUANTIDADE= 50 ML PESO = 500,00 KG

PERFIL DE ARREIMATE DE CONCRETO

QUANTIDADE=120ML PESO = 190,00KG

PERFIL DE ARREIMATE DE PAREDE

2.000,00 ML PESO = 1.121,00KG

LIBERADO PARA OBRA

Descrição de revisão		
REVISÃO	DESCRIÇÃO	RESPONSÁVEL DATA
M	DETALHE DOS REFORÇOS ESTRUTURAIS DA LAJE	MARCELO 08/01/2014
L	ALTERAÇÃO FEITA NA LAJE POR SOLICITAÇÃO DA OBRA	MARCELO 17/12/2013
K	COMPATIBILIZAÇÃO DAS MEDIDAS FINAIS OBTIDAS "IN LOCO"	MARCELO 13/12/2013
J	REVISÃO DO ARRANJO DA MARQUISE A PEDIDO DA VIA VAREJO/ARQUITETURA	JOCINEZ 22/11/2013
I	REVISÃO ALTERAÇÃO DO EIXO DAS PORTAS E INCLUSÃO DA FUNDAÇÃO	JOCINEZ 20/11/2013
H	REVISÃO CORREÇÃO DOS EIXOS DA PRANCHA 4/7	JOCINEZ 19/11/2013
G	REVISÃO ACRESCIMO DA ESTRUTURA E FUNDAÇÃO DA MARQUISE	JOCINEZ 14/11/2013
F	REVISÃO REDIMENSIONAMENTO DA TERÇA "03"	JOCINEZ 06/11/2013
E	REVISÃO LANÇAMENTO BLOCOS NA FUNDAÇÃO E PILARES NA ESTRUTURA	JOCINEZ 28/10/2013
D	LANÇAMENTO PRANCHA 7/7 - CORTE DA ESTRUTURA	JOCINEZ 28/10/2013
C	REVISÃO LANÇAMENTO DAS VIGAS EXTERNAS E DESL. BLOCOS EIXOS "A" E "G"	MARCELO 17/10/2013
B	REVISÃO DO POSICIONAMENTO DA FUNDAÇÃO E PILARES	JOCINEZ 10/10/2013
A	EMIÇÃO INICIAL	

INSTALAÇÃO DE NOVA FILIAL		
VIA VAREJO - CASAS BAHIA		
AVENIDA CONÉGO JOÃO LIMA, 1817 - CENTRO - ARAQUAÍTO		
Projeto de Estrutura - Det. Pilares e Vigas		
9712/D-DETA-001		
7/10/2013 08/01/2014		
INDICADA		

ARCHTECTUM